


PLANTA PRIMERA

- 1 SALA
- 2 SALA
- 3 HABITACIÓ 3

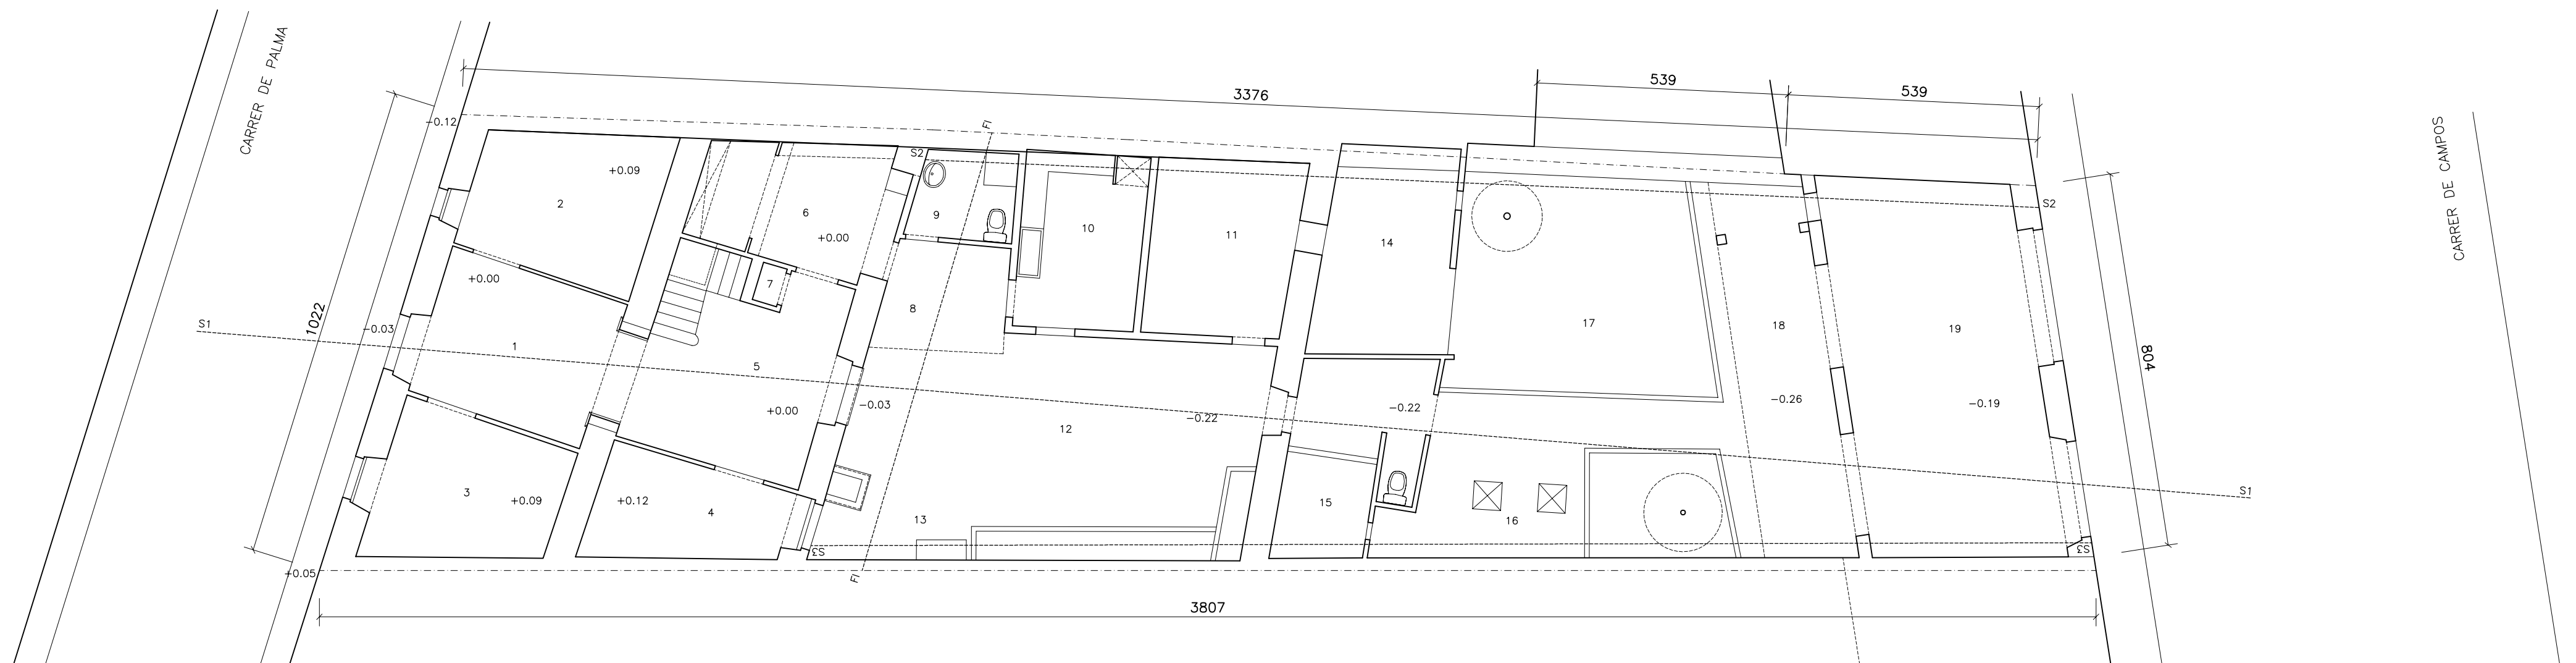

PLANTA BAIXA

- 1 ENTRADA
- 2 HABITACIÓ 1
- 3 HABITACIÓ 2
- 4 HABITACIÓ AUTOR
- 5 SALA
- 6 CUINA
- 7 REBOST
- 8 PORXO
- 9 BANY
- 10 BUGADERIA
- 11 PAÏSSA
- 12 PATI
- 13 CISTERNA I RACÓ TERTULIES
- 14 GALLINER
- 15 SOLL
- 16 FOSA SÈPTICA
- 17 CORRAL
- 18 PORXO
- 19 PORTASSA

PROMOTOR FUNDACIÓ CASA MUSEU LLORENÇ VILLALONGA, PARE GINARD I BLAI BONET		biel arbona ginard arquitecte c/ Pare Vicens Mas, 6A (MONTUÏRI) bielarbona@arquired.es telf-fax 971 644 227	
DESCRIPCIÓ - PROJECTE BÀSIC - REFORMA I AMPLIACIÓ D'HABITATGE ENTRE MITJANERES PER A LA SEVA CONVERSIÓ A CASA MUSEU BLAI BONET C/ DE PALMA nº74 (TM DE SANTANYI)		escala 1/100 expedient B_05_09	PLÀNOL ESTAT ACTUAL - PLANTA BAIXA / PLANTA 1ª -