



SECCIÓ 1

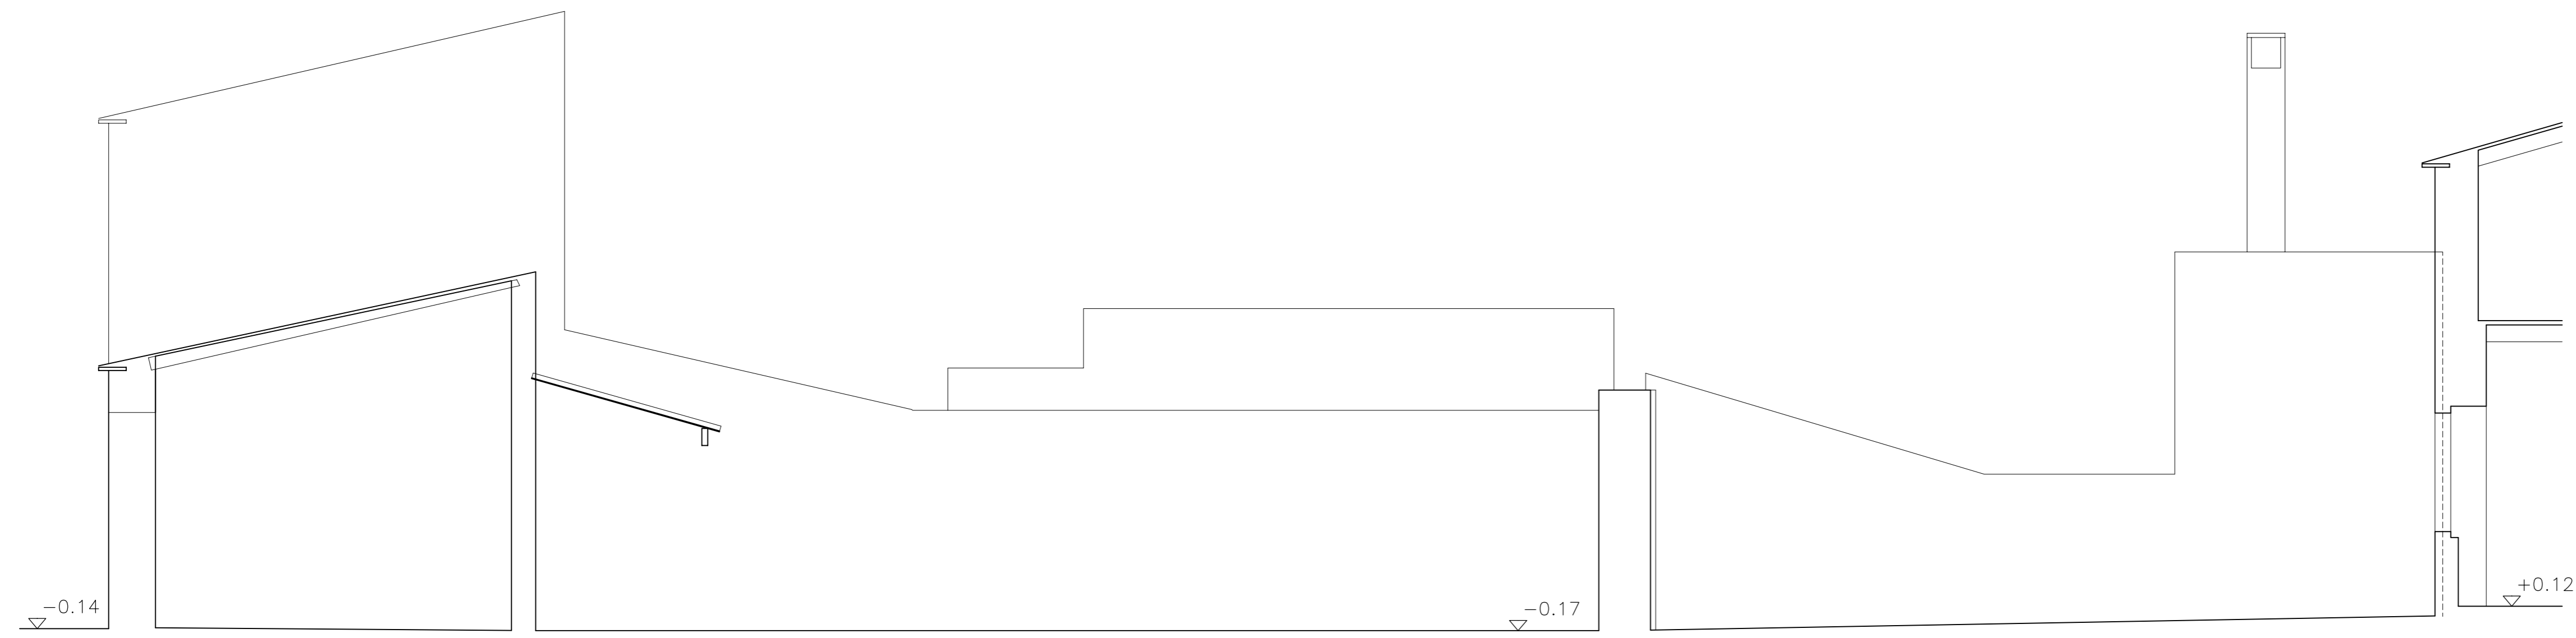

SECCIÓ 2

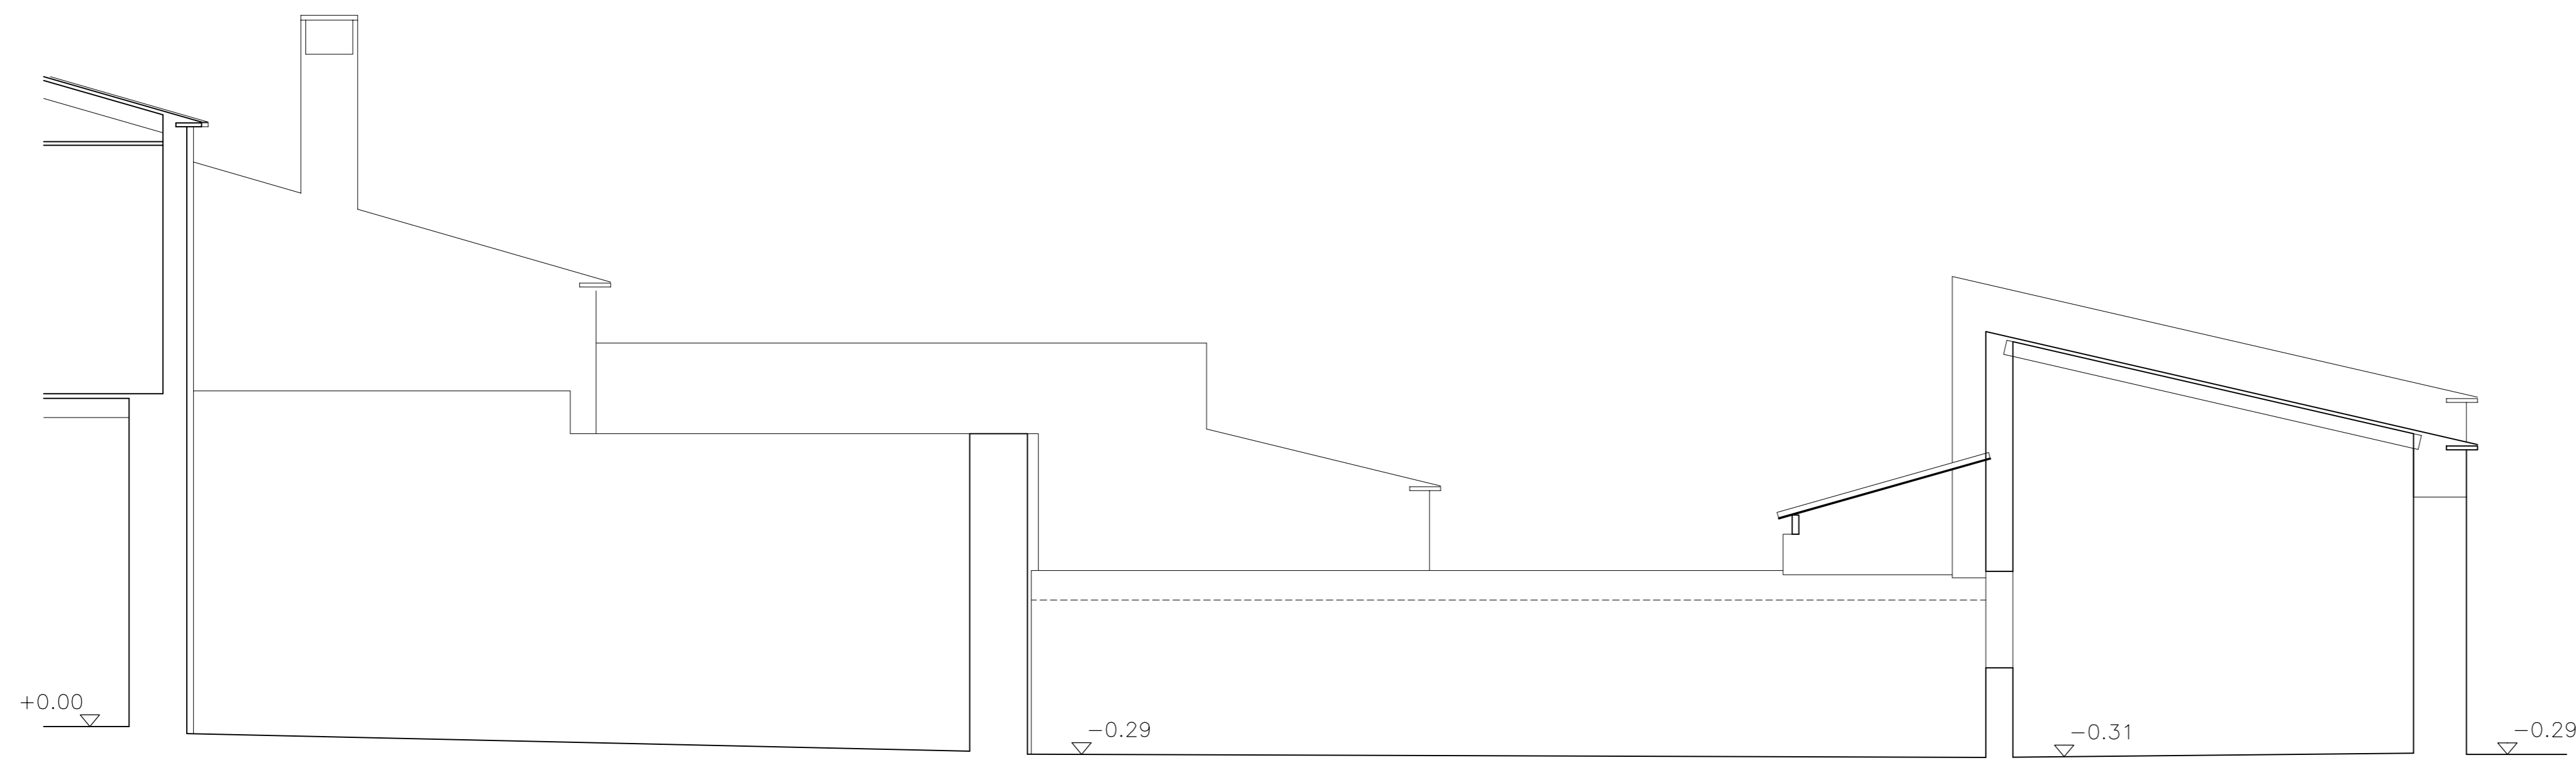

SECCIÓ 3

PROMOTOR FUNDACIÓ CASA MUSEU LLORENÇ VILLALONGA, PARE GINARD I BLAI BONET		biel arbona ginard arquitecte <small>c/ Pare Vicens Mas, 6A (MONTUÏR) bielarbona@arquired.es telf-fax 971 644 227</small>	
DESCRIPCIÓ - PROJECTE BÀSIC - REFORMA I AMPLIACIÓ D'HABITATGE ENTRE MITJANERES PER A LA SEVA CONVERSIÓ A CASA MUSEU BLAI BONET <small>C/ DE PALMA n°74 (TM DE SANTANYI)</small>		escala 1/50 expedient B_05_09	PLÀNOL ESTAT ACTUAL - SECCIONS -
			04 <small>04_2010</small>