



S1_SECCIÓ 1




S2_SECCIÓ 2

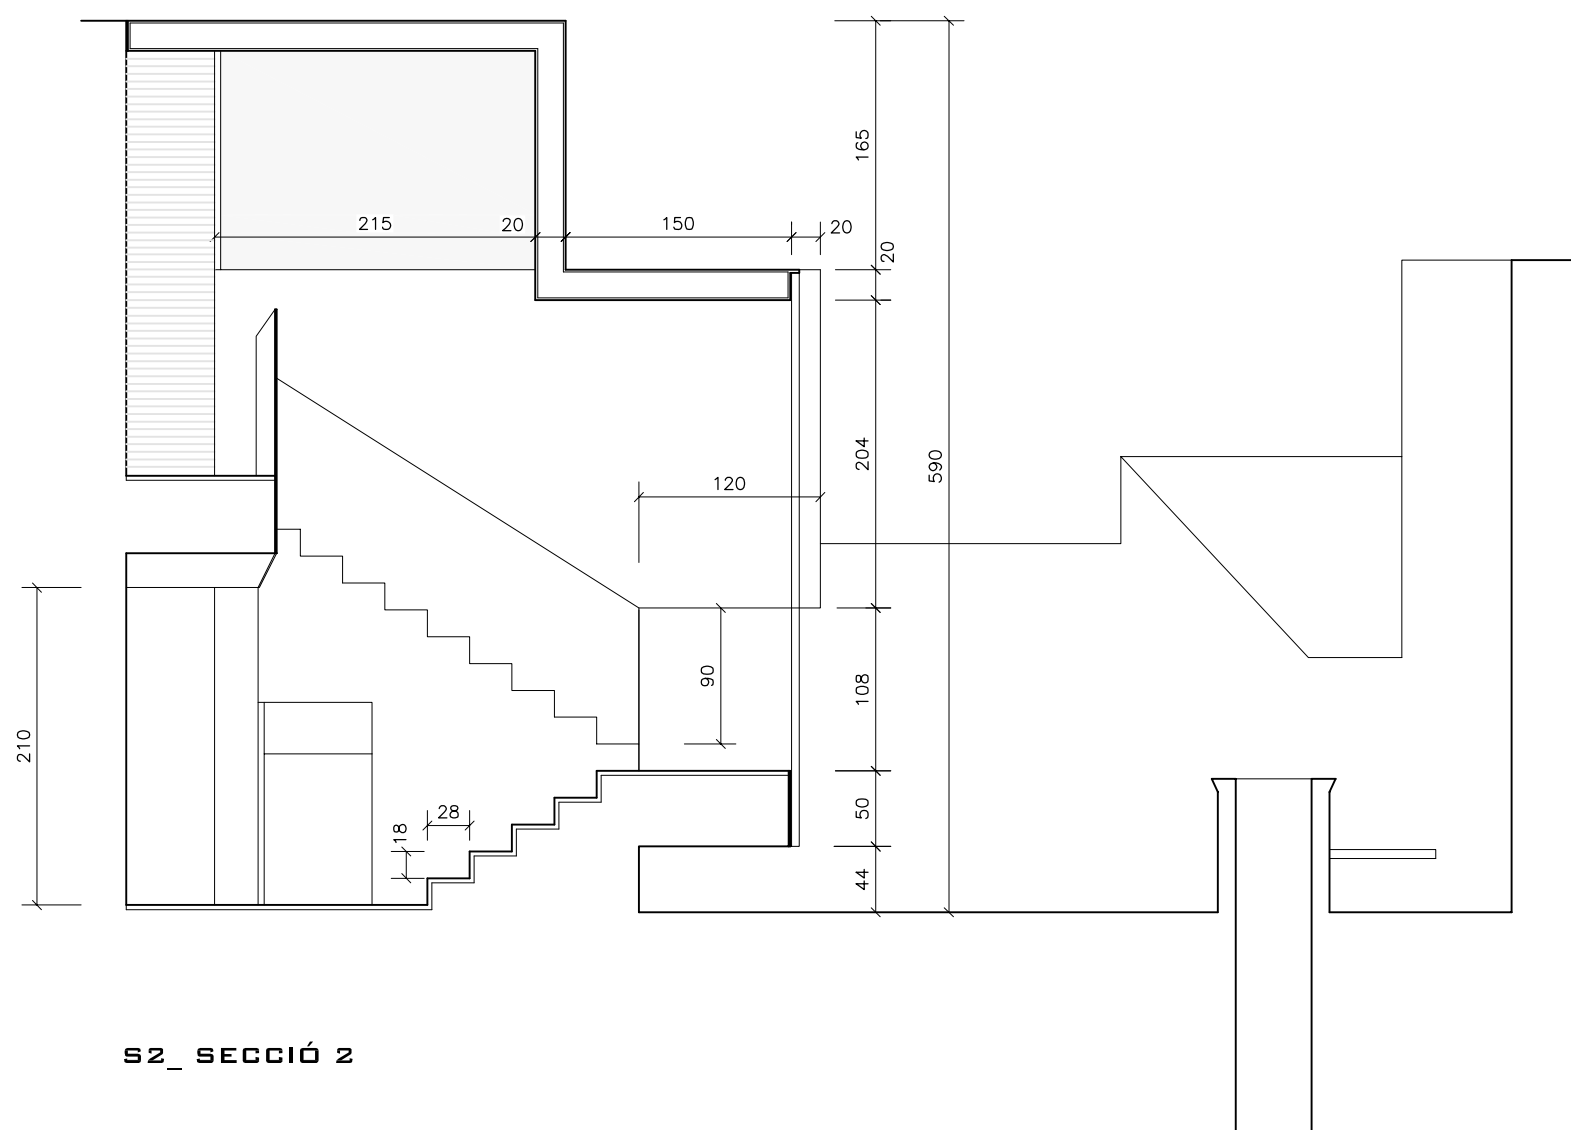


S3_SECCIÓ 3

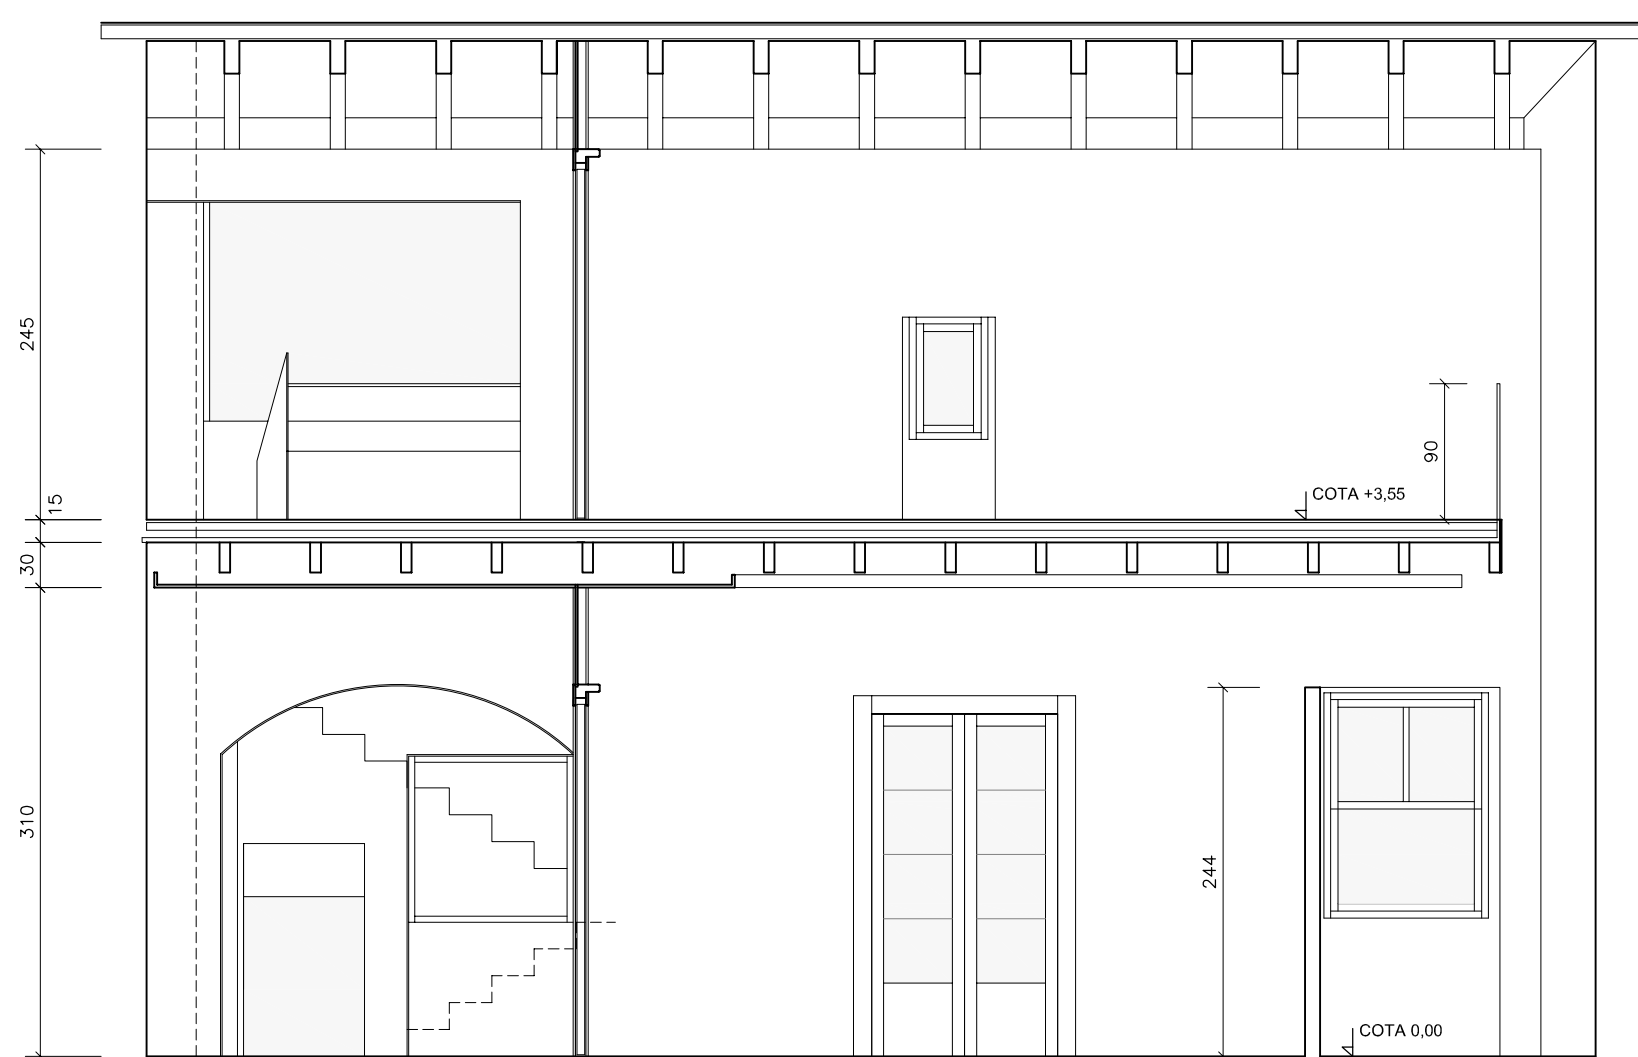

S4_SECCIÓ 4

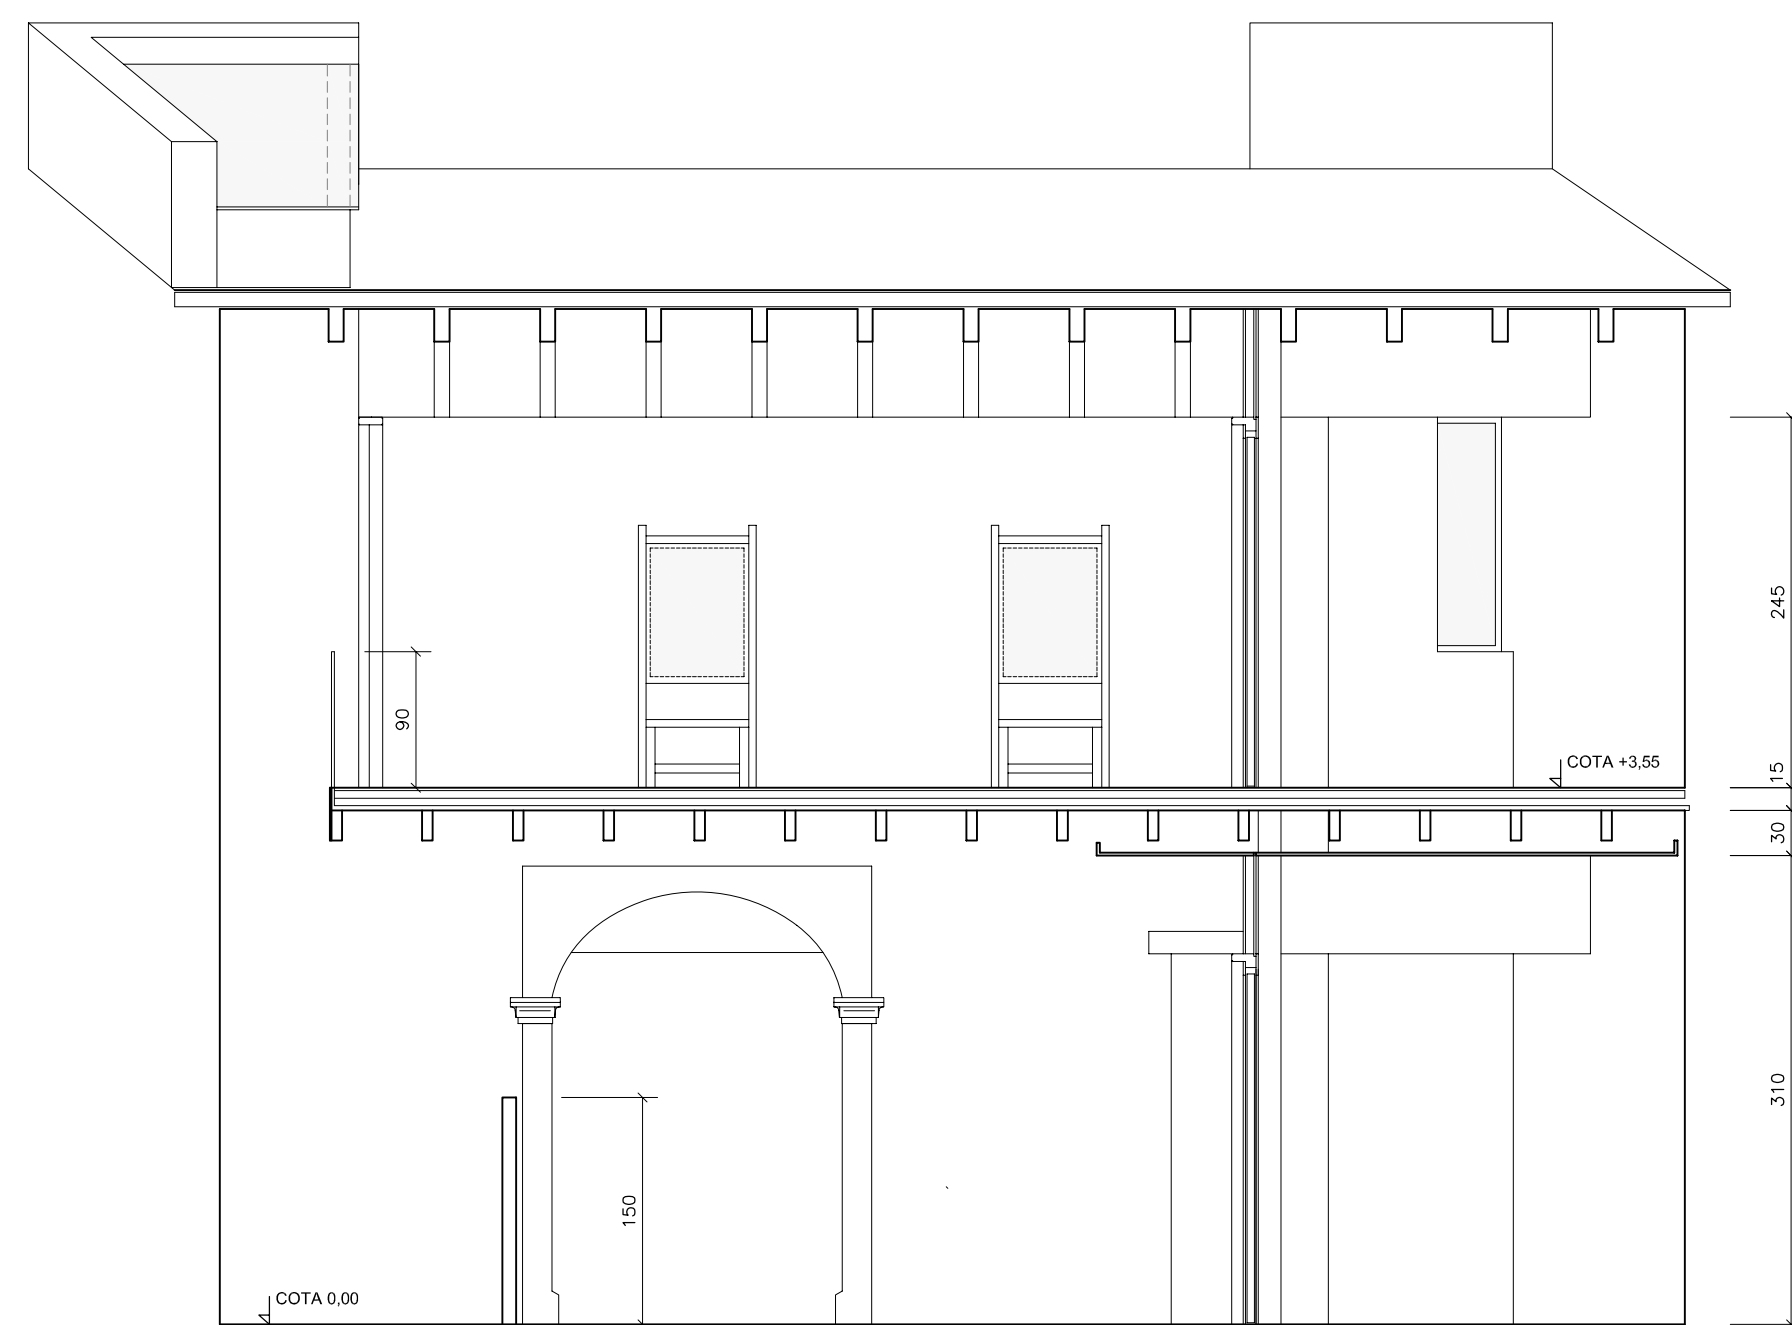

S5_SECCIÓ 5

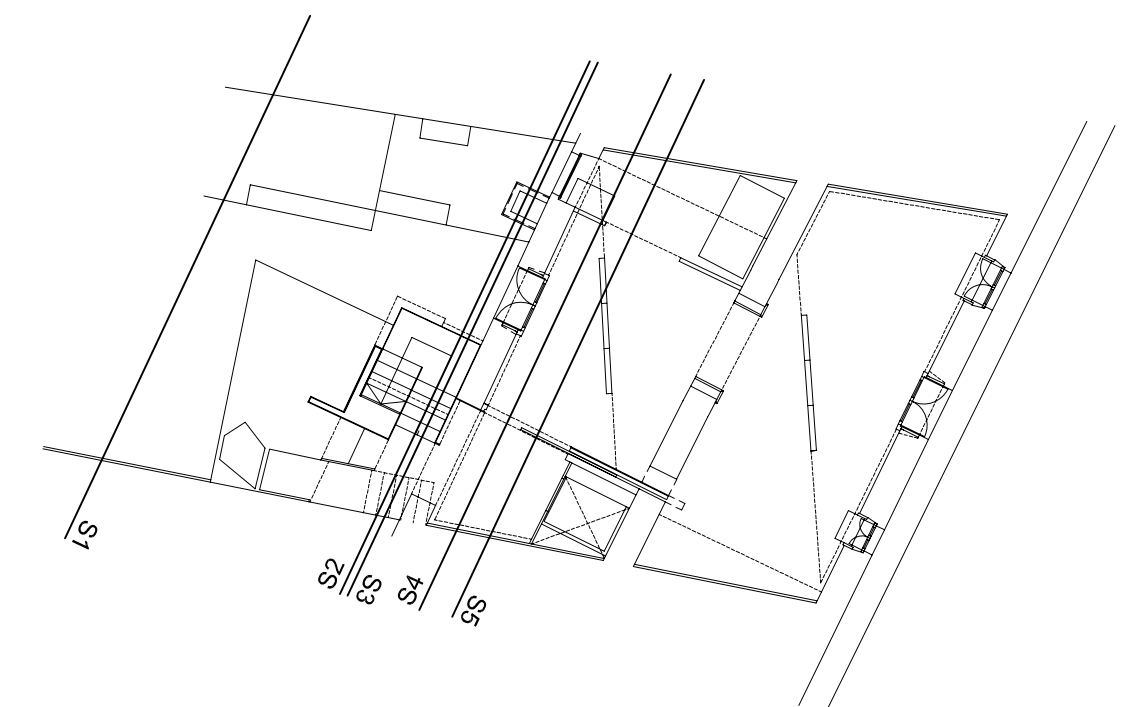

PROMOTOR FUNDACIÓ CASA MUSEU LLORENÇ VILLALONGA, PARE GINARD I BLAI BONET		biel arbona ginard arquitecte c/ Pare Vicens Mas, 6A (MONTUÏRI) bielarbona@arquired.es telf-fax 971 644 227	
DESCRIPCIÓ - PROJECTE BÀSIC - REFORMA I AMPLIACIÓ D'HABITATGE ENTRE MITJANERES PER A LA SEVA CONVERSIÓ A CASA MUSEU BLAI BONET C/ DE PALMA n°74 (TM DE SANTANYI)	escala 1/50	PLÀNOL CASA-MUSEU (C/PALMA)	10 - SECCIONS 1/2/3/4/5 - 04_2010
	expedient B_05_09		