
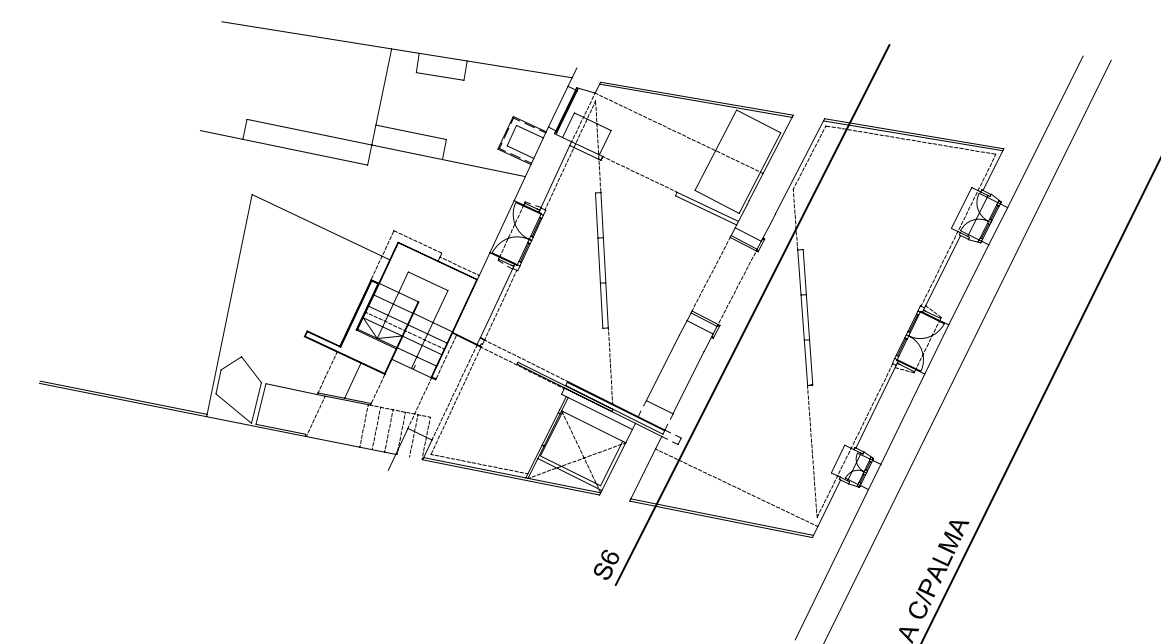


ALÇAT CARRER DE PALMA

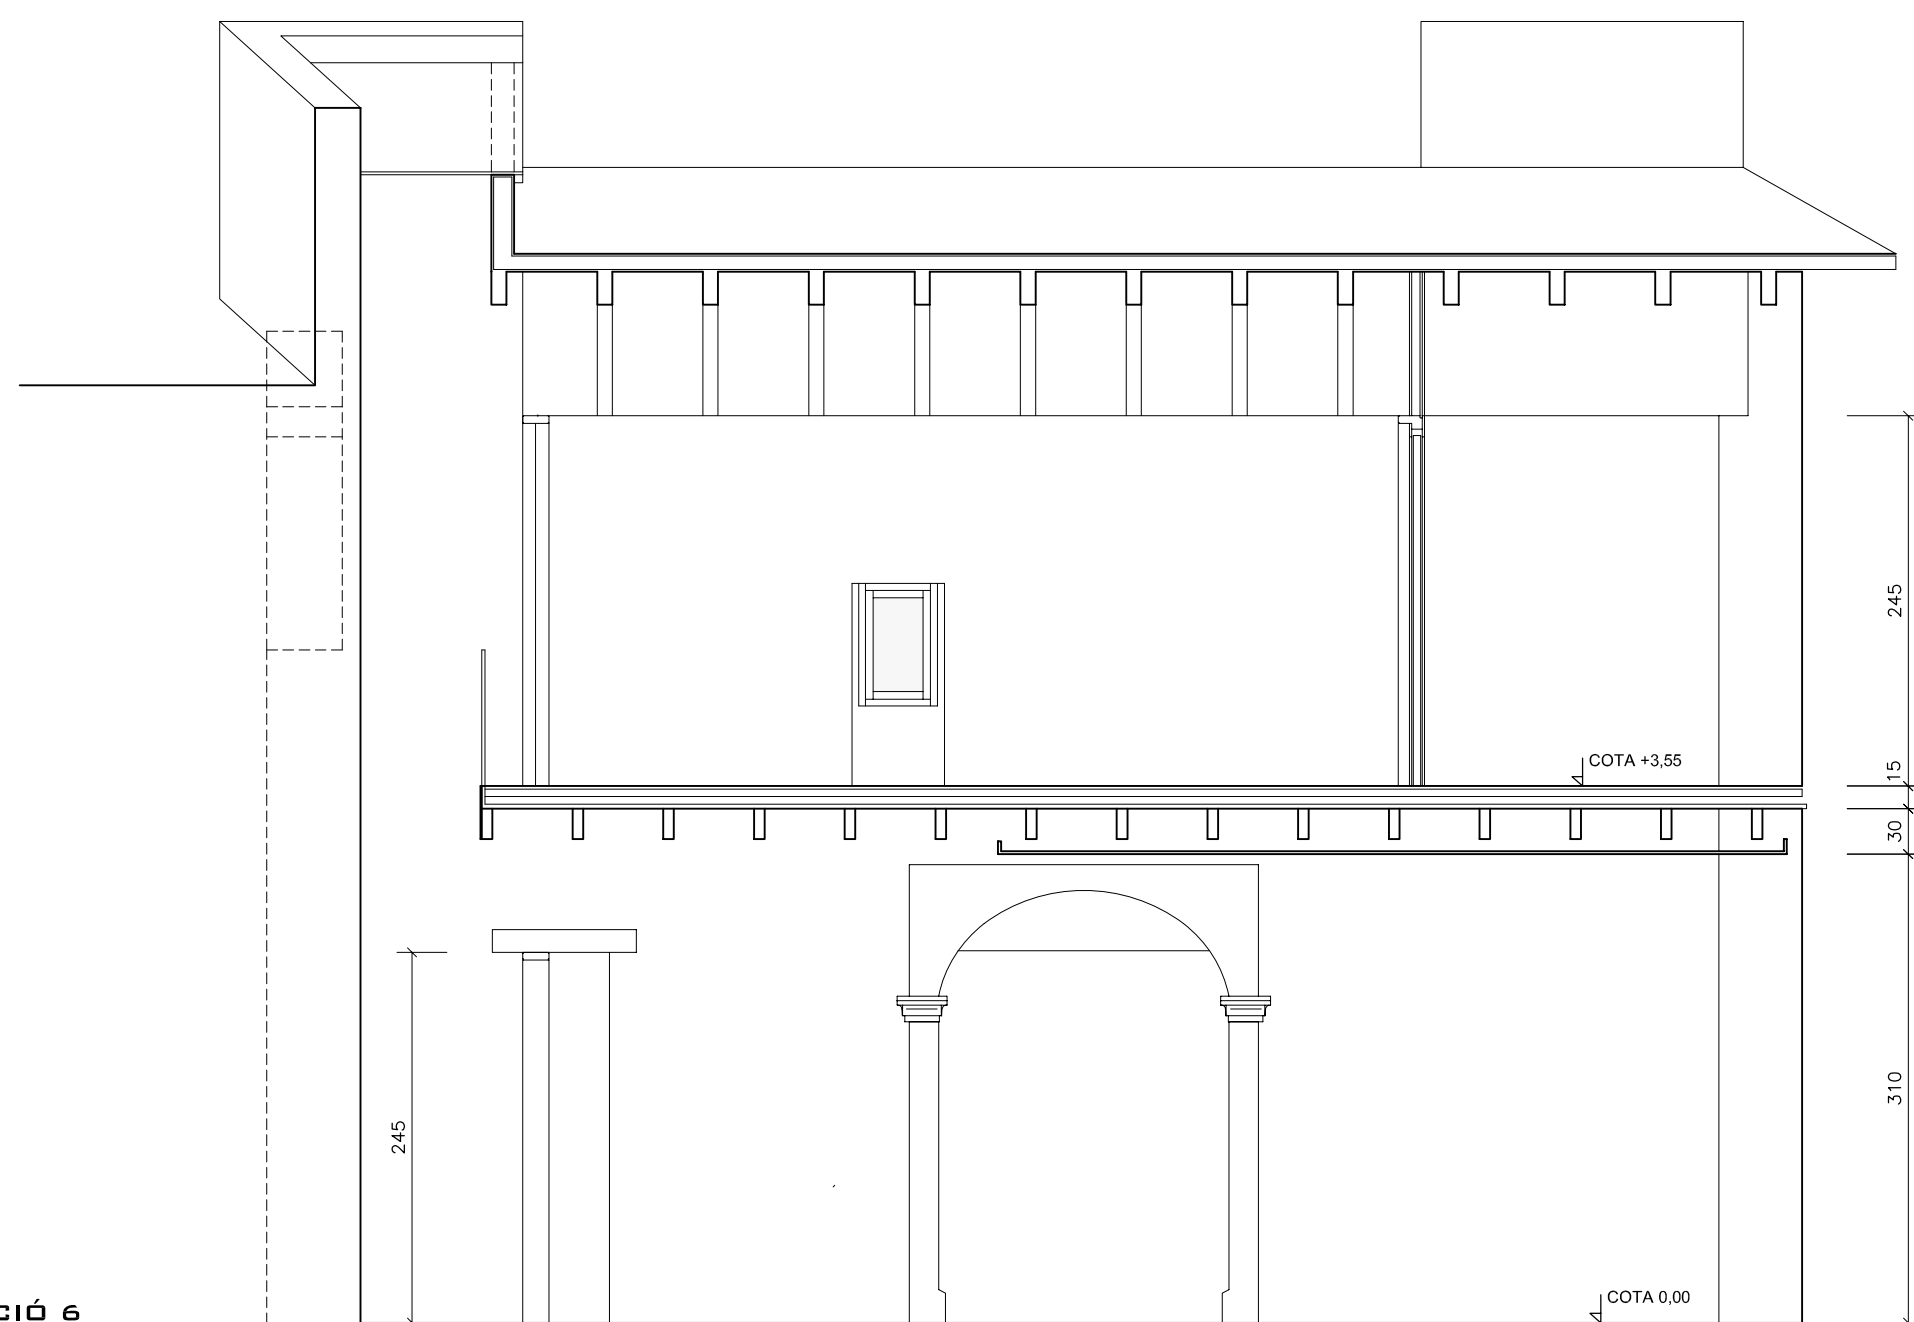

S6_ SECCIÓ 6

PROMOTOR FUNDACIÓ CASA MUSEU LLORENÇ VILLALONGA, PARE GINARD I BLAI BONET		biel arbona ginard arquitecte c/ Pare Vicens Mas, 6A (MONTUÏRI) bielarbona@arquired.es telf- fax 971 644 227	
DESCRIPCIÓ - PROJECTE BÀSIC - REFORMA I AMPLIACIÓ D'HABITATGE ENTRE MITJANERES PER A LA SEVA CONVERSIÓ A CASA MUSEU BLAI BONET C/ DE PALMA nº74 (TM DE SANTANYI)		escala 1/50 expedient B_05_09	PLÀNOL CASA-MUSEU (C/PALMA) - SECCIÓ 6 I ALÇAT A C/ DE PALMA -