



S7_ SECCIÓ 7

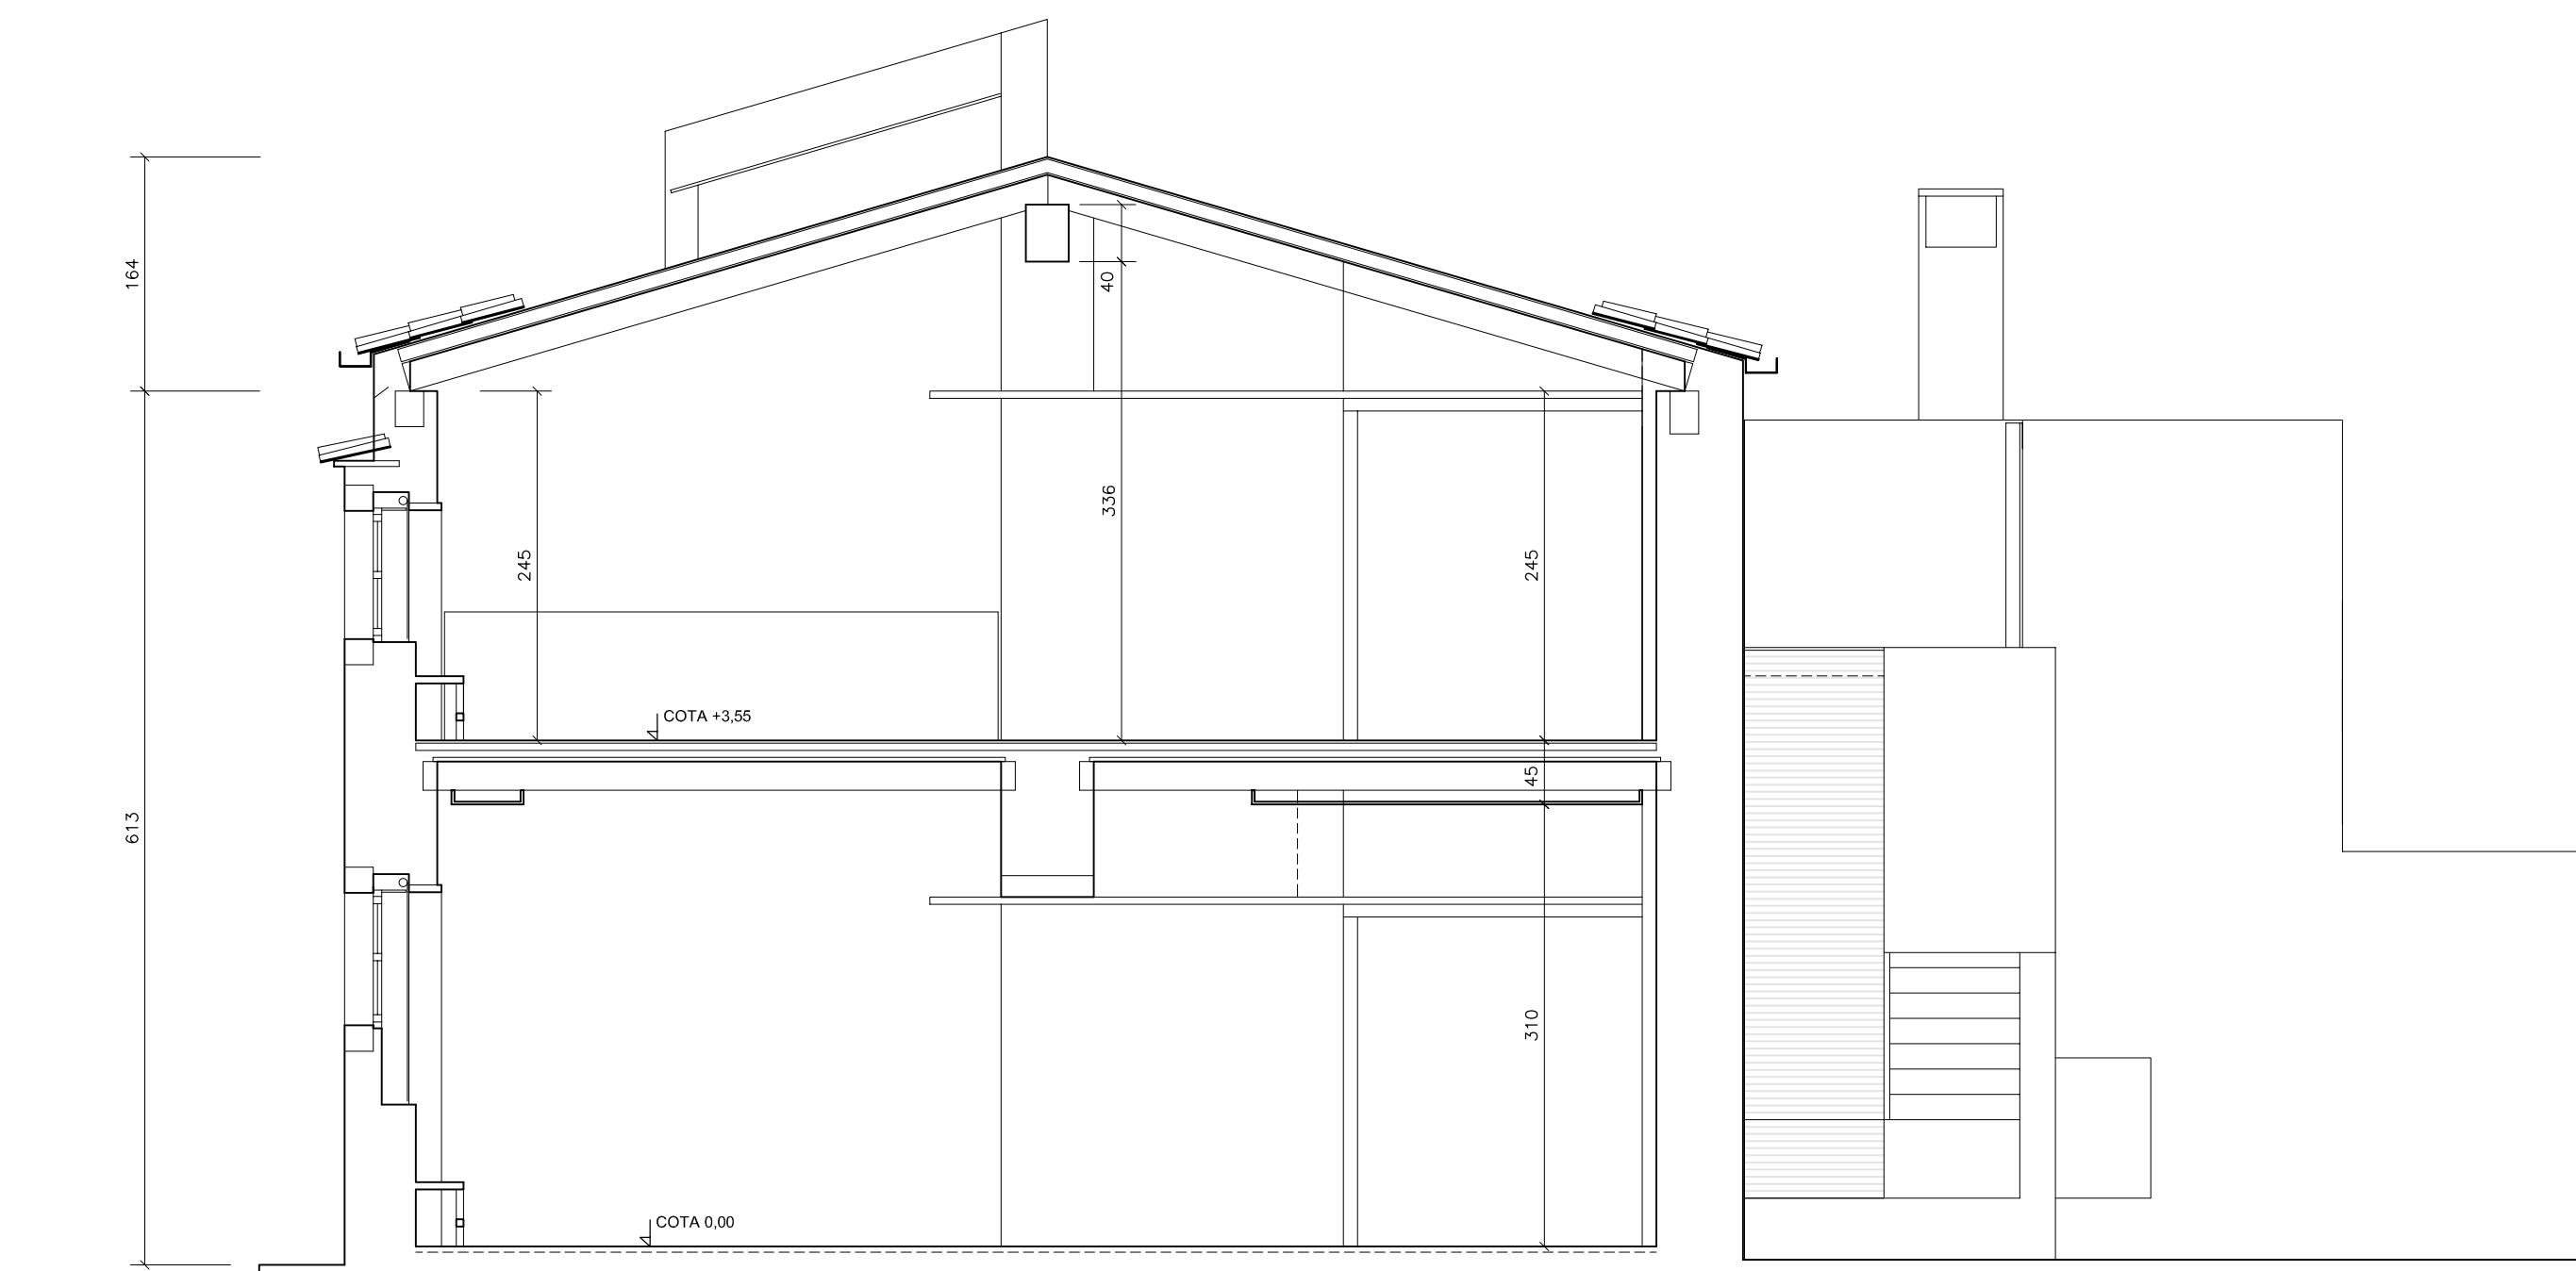

S8_ SECCIÓ 8

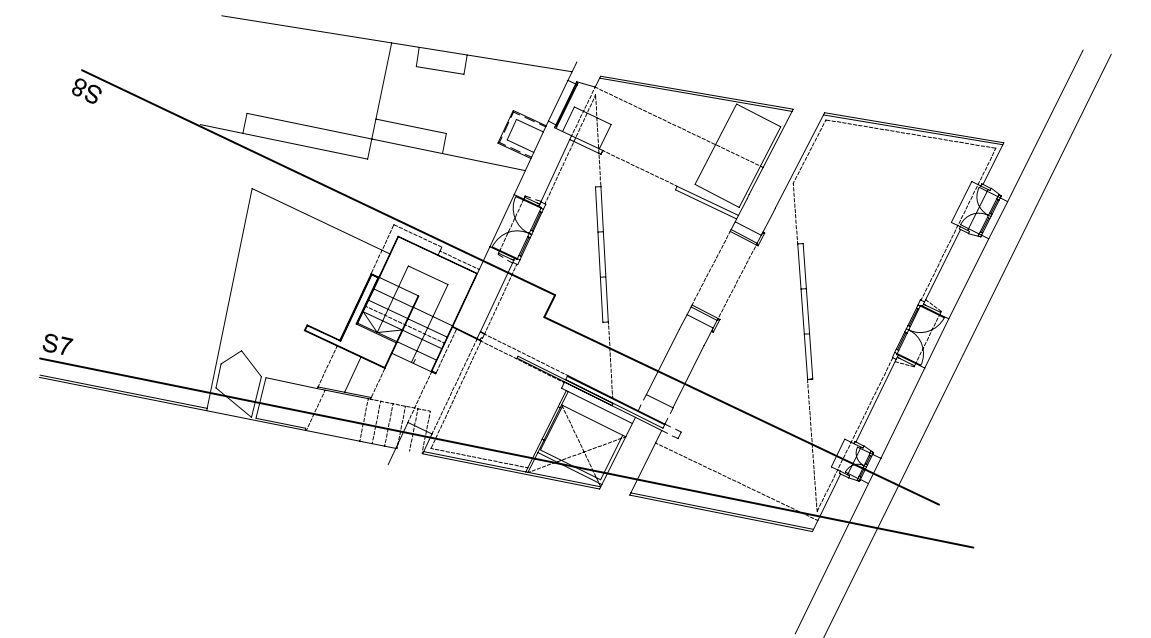

PROMOTOR FUNDACIÓ CASA MUSEU LLORENÇ VILLALONGA, PARE GINARD I BLAI BONET		biel arbona ginard arquitecte	
		c/ Pare Vicens Mas, 6A (MONTUÏRI) bielarbona@arquired.es telf- fax 971 644 227	
DESCRIPCIÓ - PROJECTE BÀSIC - REFORMA I AMPLIACIÓ D'HABITATGE ENTRE MITJANERES PER A LA SEVA CONVERSIÓ A CASA MUSEU BLAI BONET C/ DE PALMA nº74 (TM DE SANTANYI)	escala 1/50	PLÀNOL CASA-MUSEU (C/PALMA)	
	expedient B_05_09	- SECCIONS 7/8 -	
			12 04_2010