



S9\_SECCIÓ 9

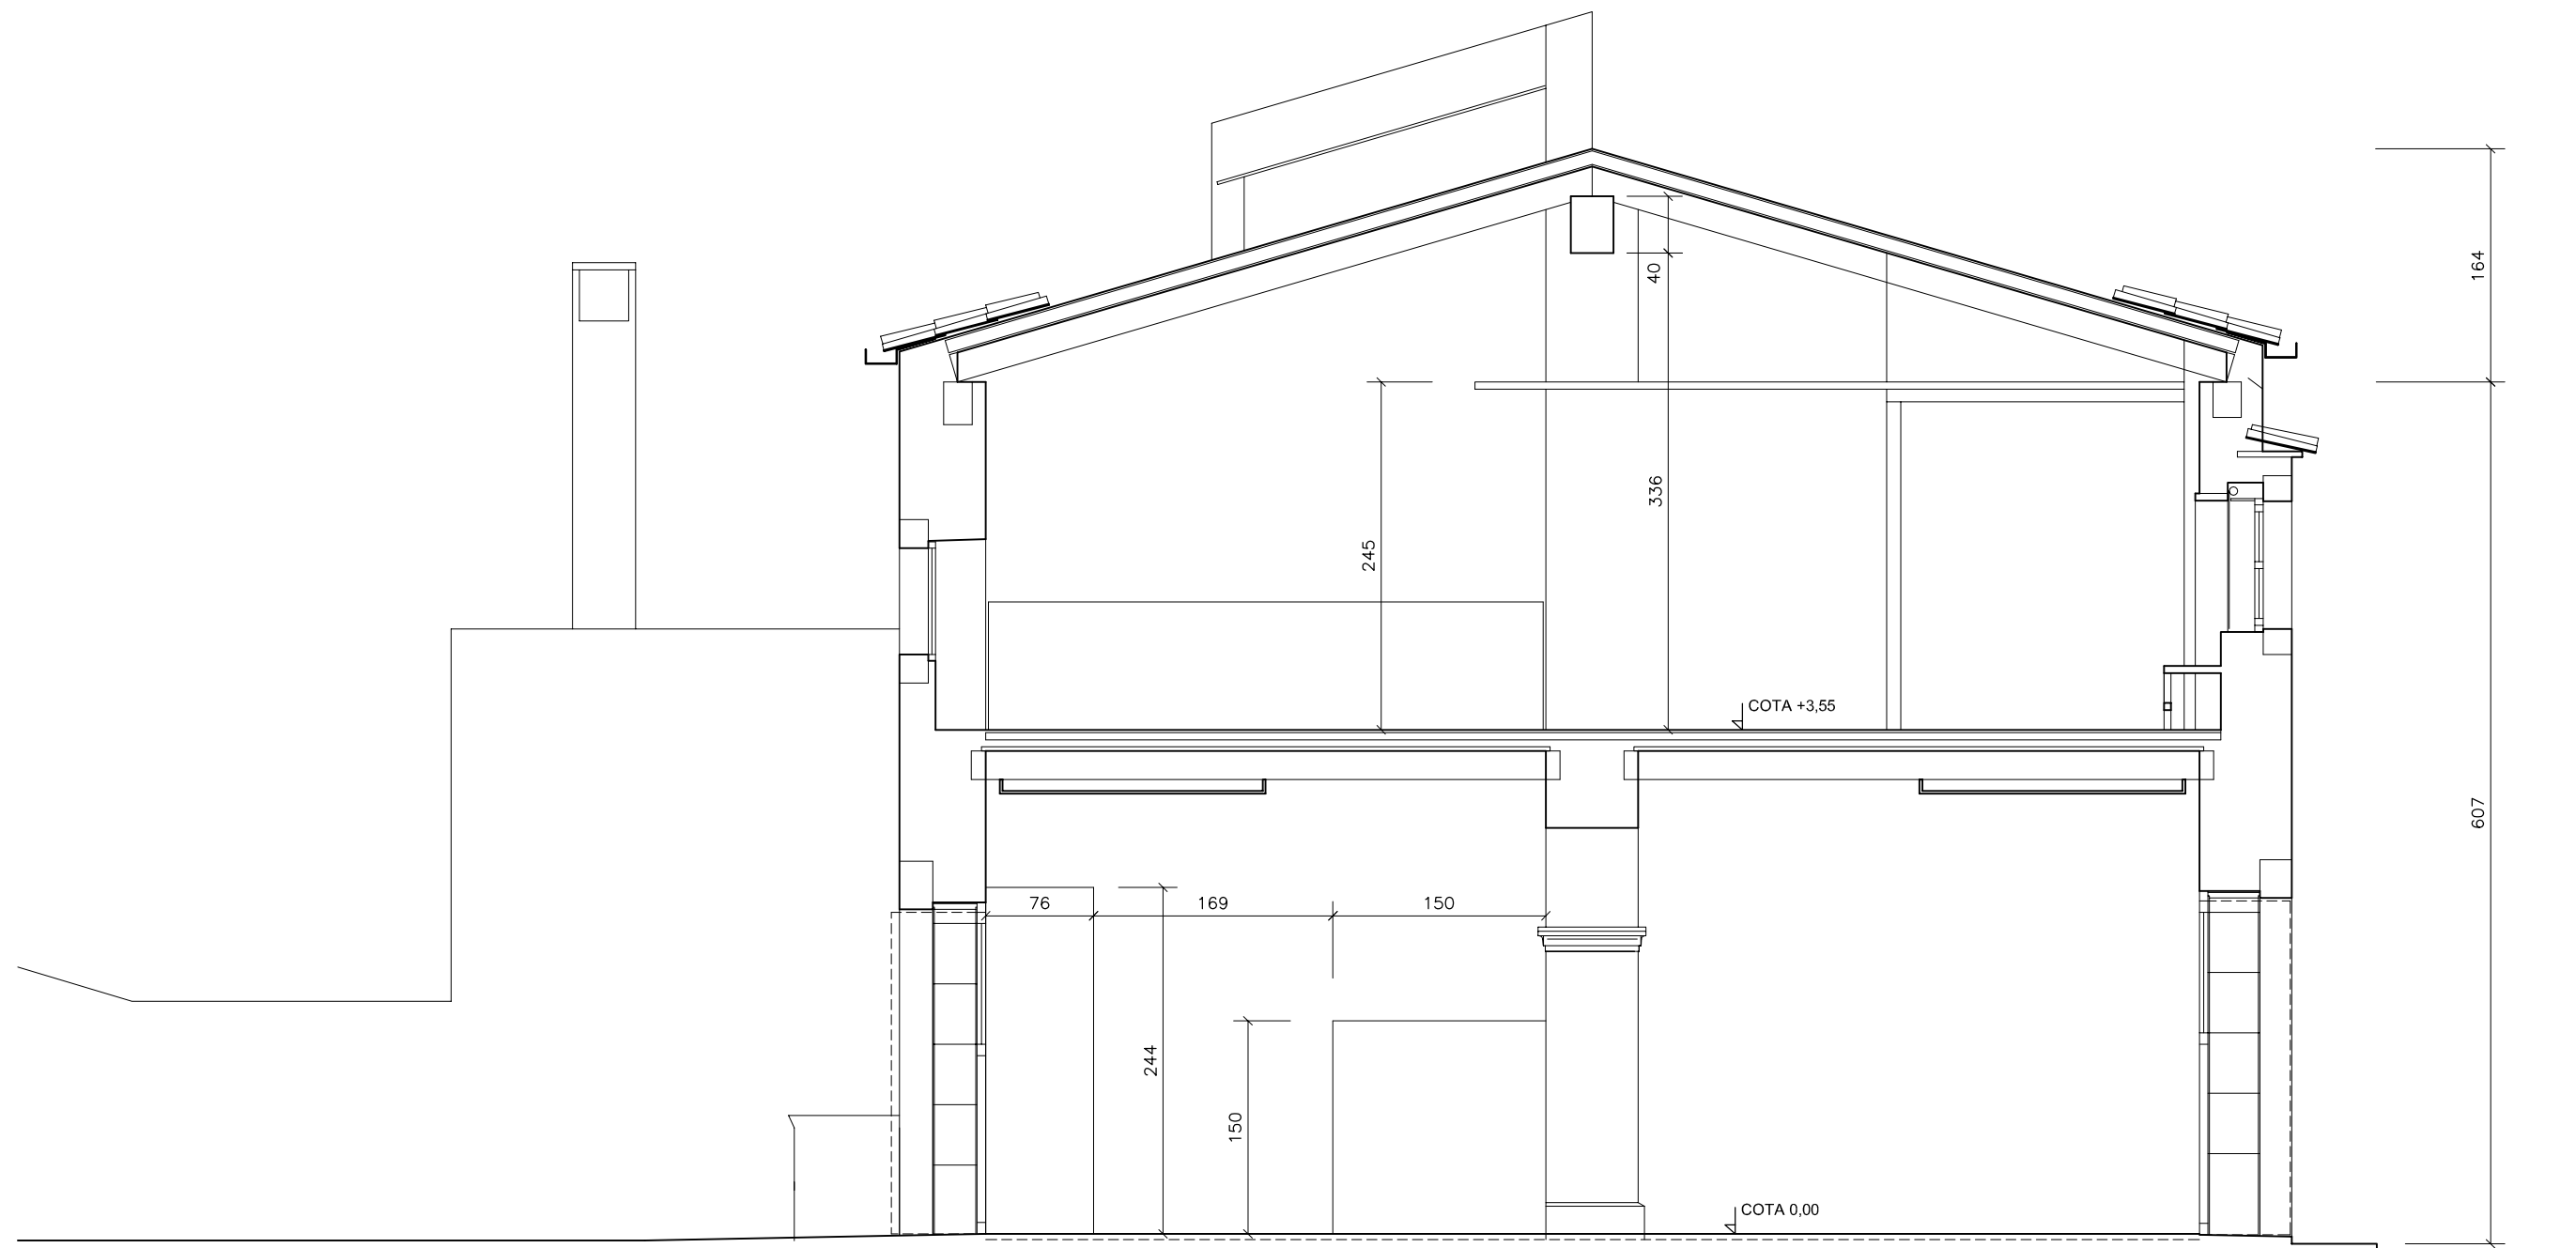

S10\_SECCIÓ 10

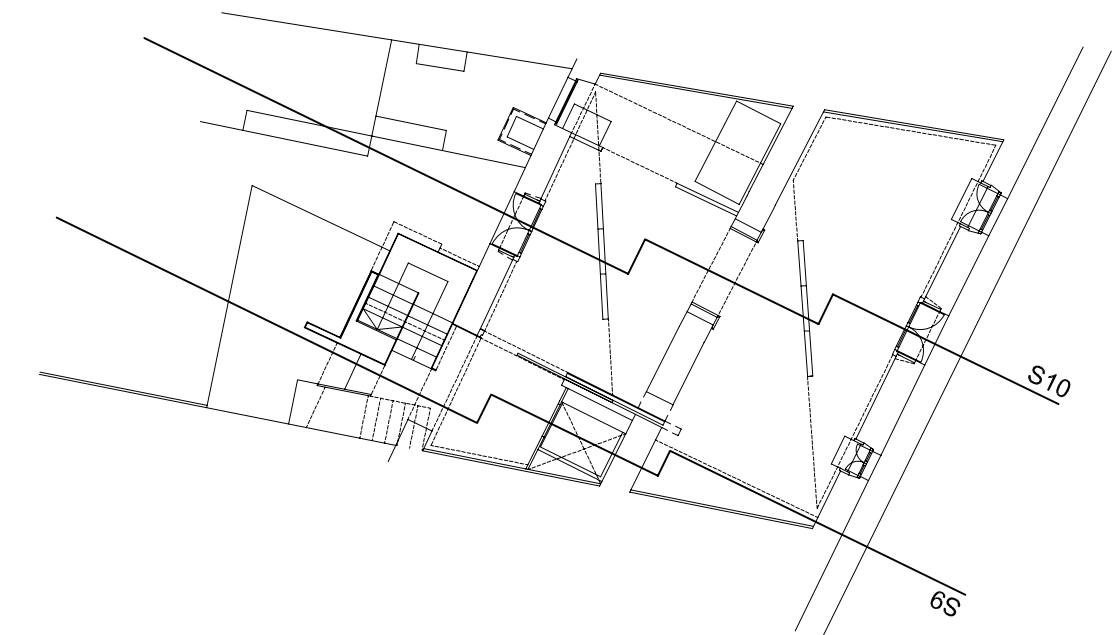

PROMOTOR FUNDACIÓ CASA MUSEU LLORENÇ VILLALONGA, PARE GINARD I BLAI BONET		<b>biel arbona ginard</b> arquitecte	
DESCRIPCIÓ - PROJECTE BÀSIC - REFORMA I AMPLIACIÓ D'HABITATGE ENTRE MITJANERES PER A LA SEVA CONVERSIÓ A CASA MUSEU BLAI BONET C/ DE PALMA nº74 (TM DE SANTANYI)		escala 1/50 expedient B_05_09	PLÀNOL CASA-MUSEU (C/PALMA) - SECCIONS 9/10 -
			c/ Pare Vicens Mas, 6A (MONTUÏRI) bielarbona@arquired.es telf- fax 971 644 227