






ALÇAT CARRER DE PALMA

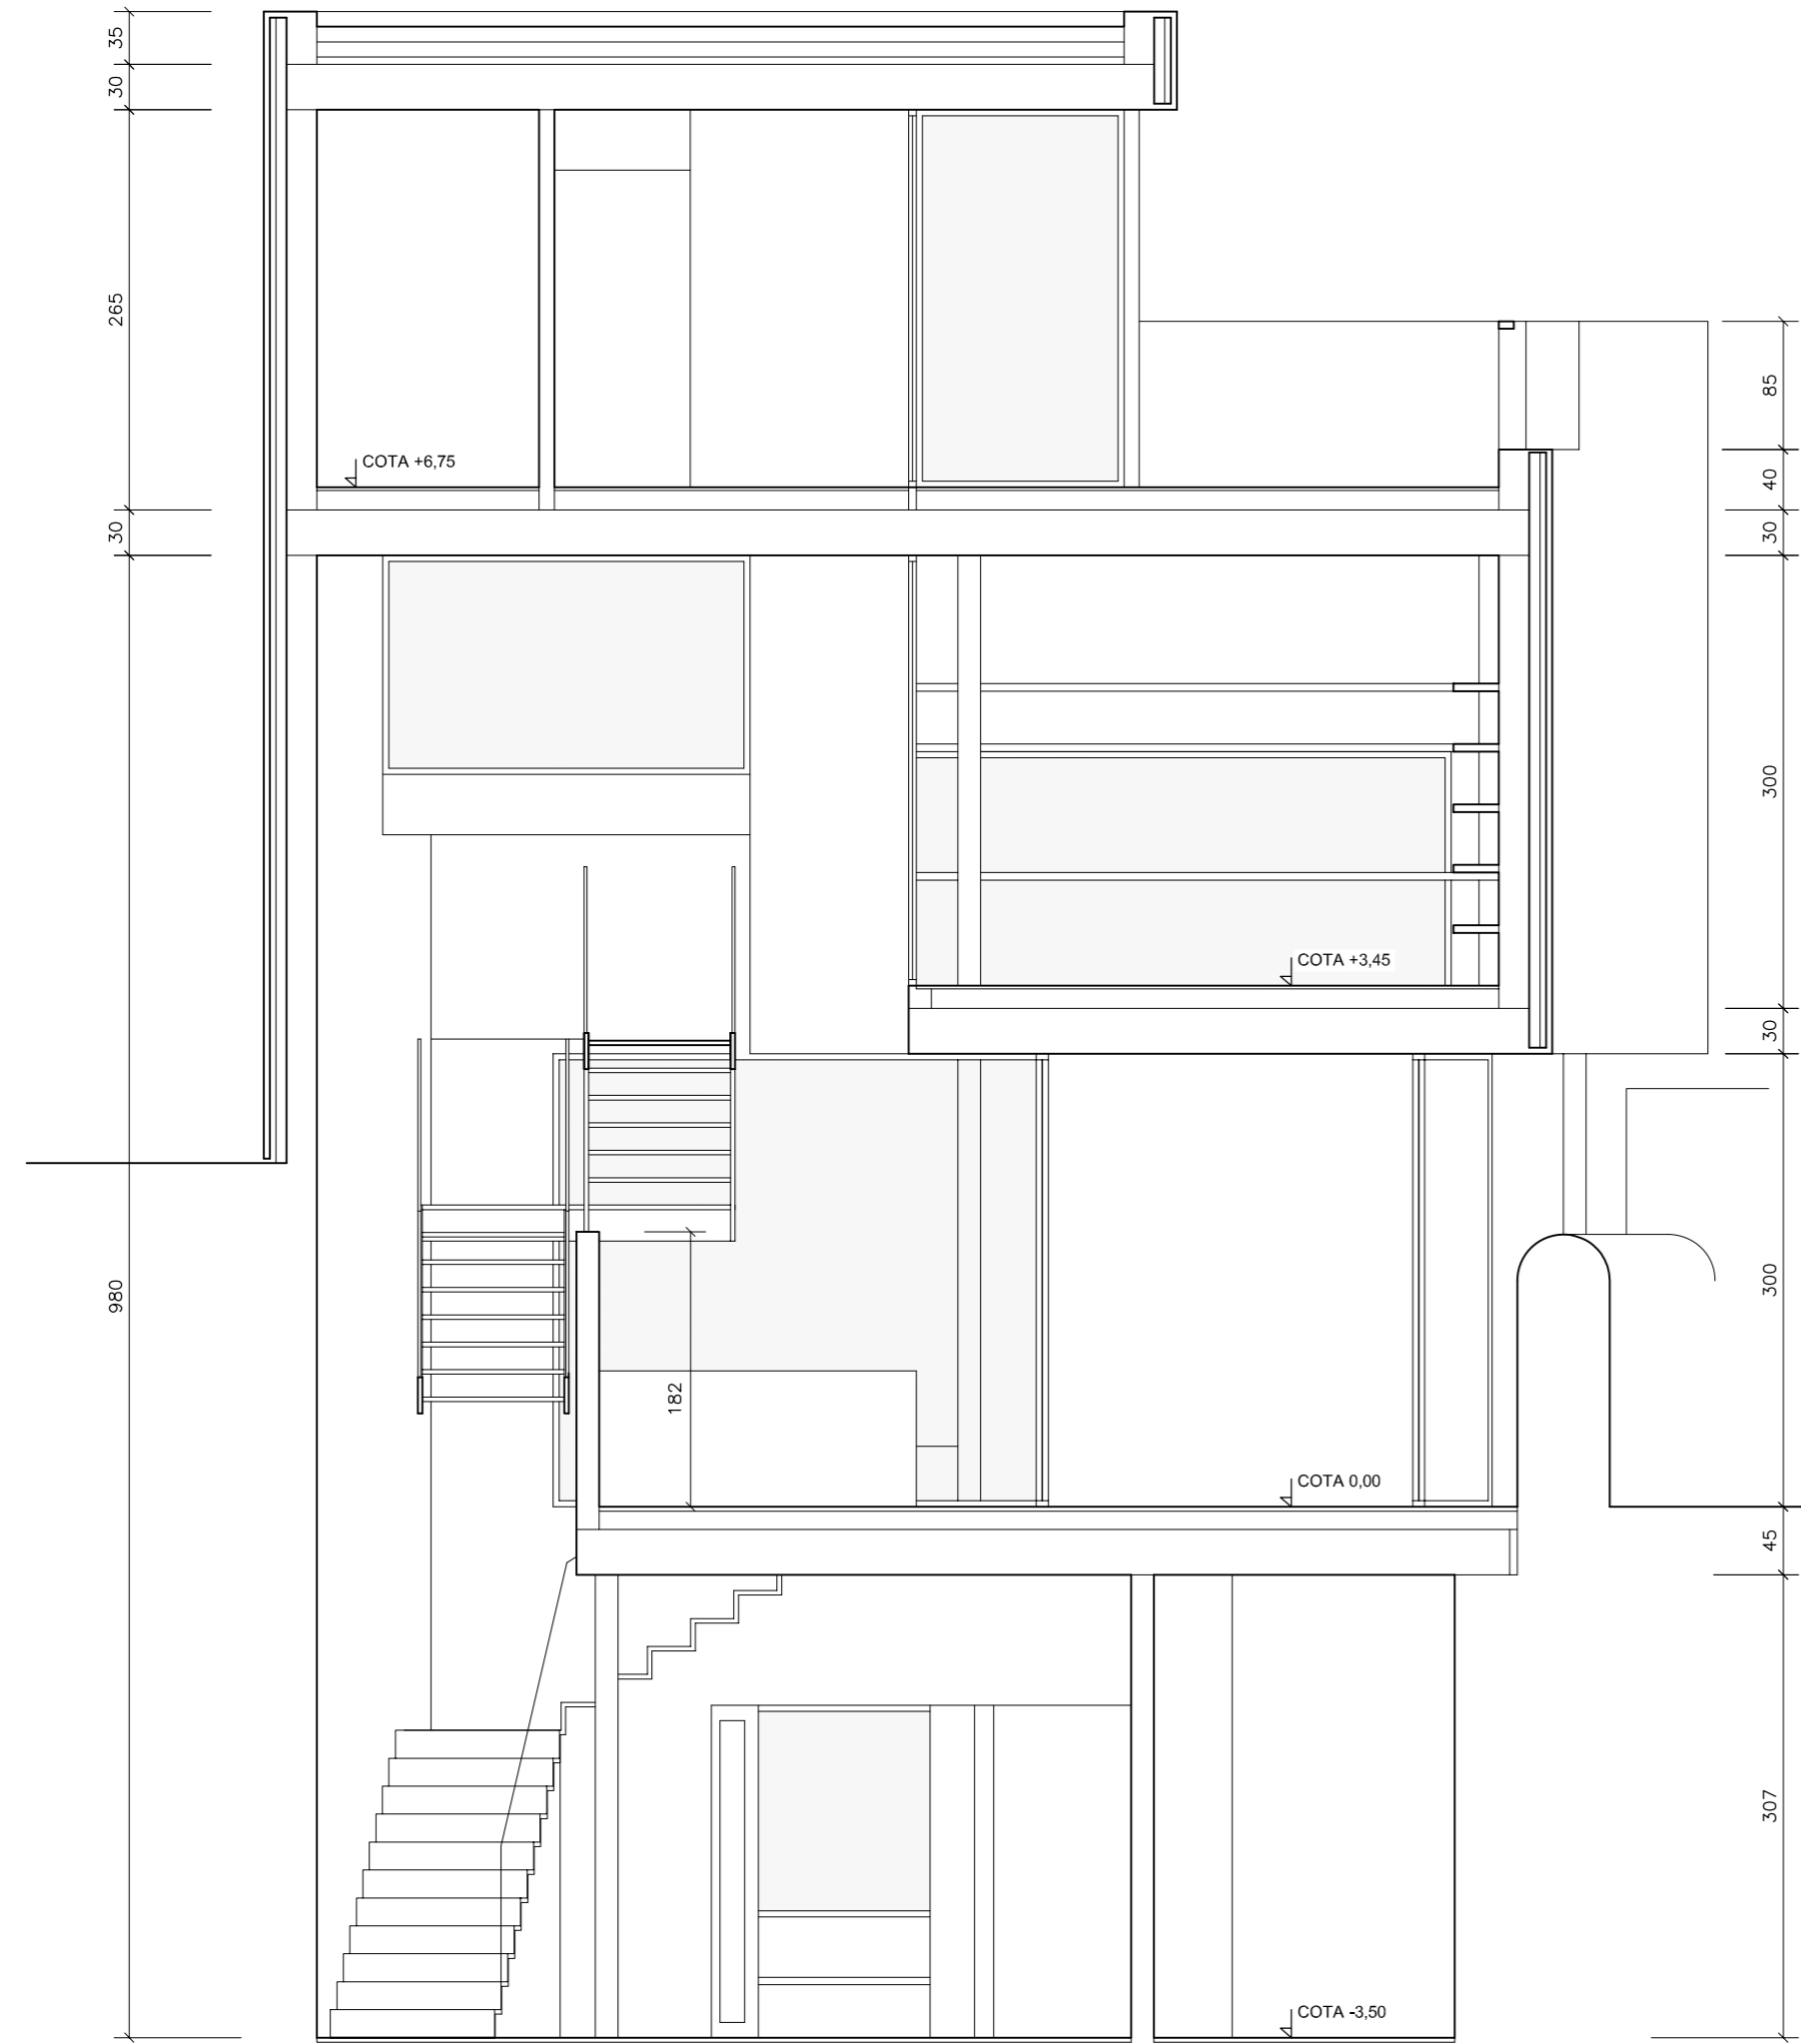

S1_SECCIÓ 1

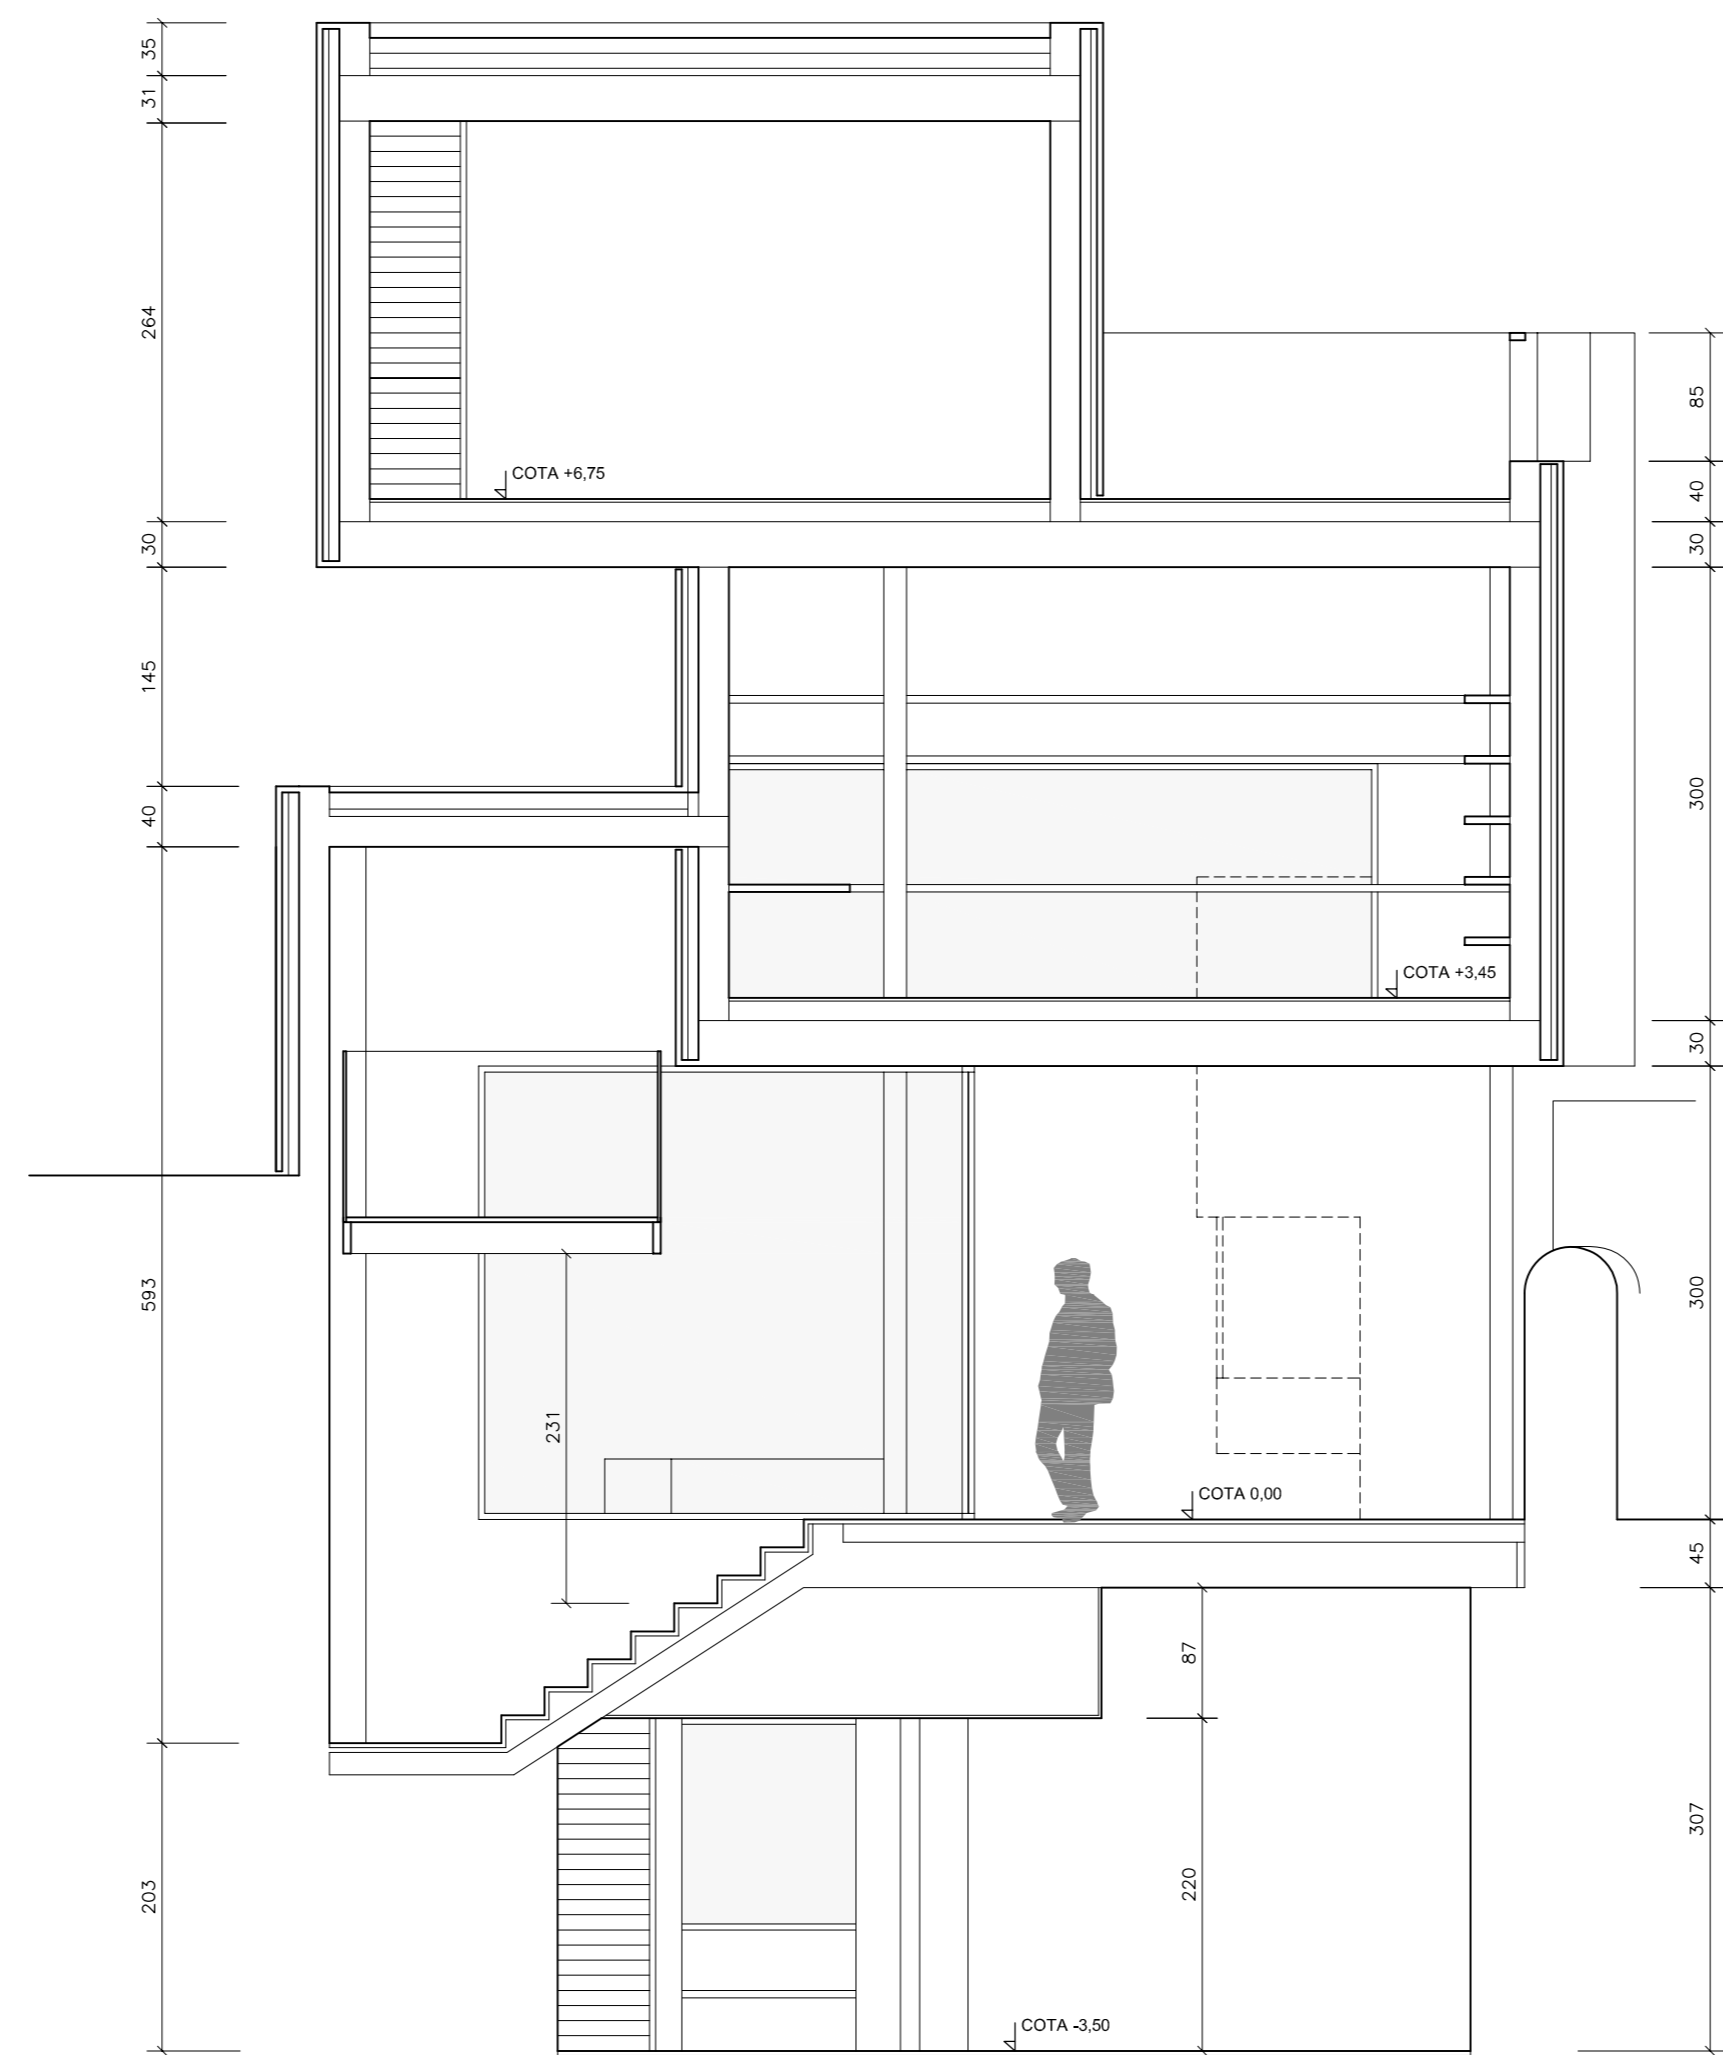

S2_SECCIÓ 2

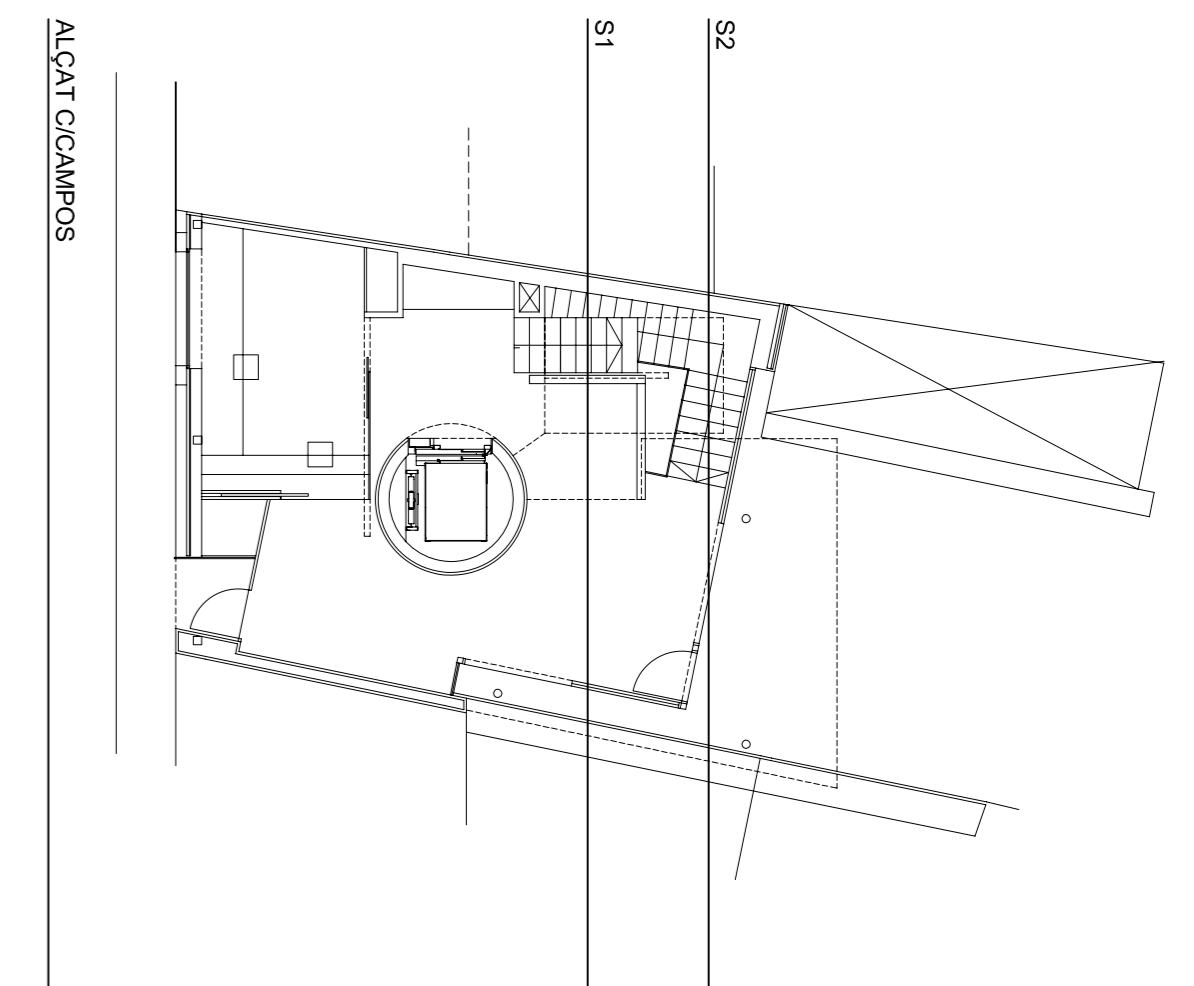

PROMOTOR		biel arbona ginard arquitecte	
FUNDACIÓ CASA MUSEU LLORENÇ VILLALONGA, PARE GINARD I BLAI BONET		c/ Pare Vicens Mas, 6A (MONTÚRI) bielarbona@arquired.es telf-fax 971 644 227	
DESCRIPCIÓ	escala	PLÀNOL	
- PROJECTE BÀSIC - REFORMA I AMPLIACIÓ D'HABITATGE ENTRE MITJANERES PER A LA SEVA CONVERSIÓ A CASA MUSEU BLAI BONET C/ DE PALMA n°74 (TM DE SANTANYI)	1/50	CENTRE D'ACTIVITATS, DOCUMENTACIÓ I RESIDÈNCIA (C/CAMPOS)	
	expedient	- SECCIONS 1/2 I ALÇAT C/CAMPOS -	
	B_05_09		